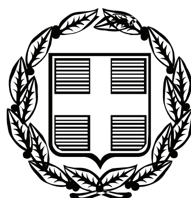


ΕΦΗΜΕΡΙΣ ΤΗΣ ΚΥΒΕΡΝΗΣΕΩΣ

ΤΗΣ ΕΛΛΗΝΙΚΗΣ ΔΗΜΟΚΡΑΤΙΑΣ

ΤΕΥΧΟΣ ΑΝΑΓΚΑΣΤΙΚΩΝ ΑΠΑΛΛΟΤΡΙΩΣΕΩΝ ΚΑΙ ΠΟΛΕΟΔΟΜΙΚΩΝ ΘΕΜΑΤΩΝ **Αρ. Φύλλου 282**

31 Οκτωβρίου 2011

ΠΕΡΙΕΧΟΜΕΝΑ

ΑΠΟΦΑΣΕΙΣ

ΑΠΟΦΑΣΕΙΣ

Αριθμ. ΥΠΠΟΤ/ΓΔΑΠΚ/ΑΡΧ/Α1/Φ23/94382/4099 (1)

Καθορισμός των ορίων των Ζωνών Α και Β Προστασίας του Αρχαιολογικού Χώρου Κνωσού Π.Ε. Ηρακλείου, Περιφέρειας Κρήτης.

Ο ΥΠΟΥΡΓΟΣ
ΠΟΛΙΤΙΣΜΟΥ ΚΑΙ ΤΟΥΡΙΣΜΟΥ

Έχοντας υπόψιν:

1. Τις διατάξεις:

Α) του άρθρου 90 του «Κώδικα Νομοθεσίας για την Κυβέρνηση και τα Κυβερνητικά Όργανα» που κυρώθηκε με το άρθρο πρώτο του Π.Δ. 63/2005 (ΦΕΚ 98/Α΄/22.04.2005),

Β) του Π.Δ. 191/2003 (ΦΕΚ 146/Α΄/13-06-2003) «Οργανισμός του Υπουργείου Πολιτισμού»,

Γ) του Ν. 3028/2002 (ΦΕΚ 153/Α΄/28-6-2002) «Για την προστασία των Αρχαιοτήτων και εν γένει της Πολιτιστικής Κληρονομιάς» και συγκεκριμένα το άρθρο 13, παρ. 2 αυτού,

Δ) της ΥΠΠΟ/ΓΝΟΣ/49610/28-11-1990 κοινή υπουργική απόφαση (ΦΕΚ 743/Β΄/29-11-1990) «Εξαίρεση από τον περιορισμό των τριών υπογραφών»,

2. Το Π.Δ. 186/2009 (ΦΕΚ 213/Α΄/7-10-2009), «Συγχώνευση των Υπουργείων Πολιτισμού και Τουριστικής Ανάπτυξης» και το Π.Δ. 187/2009 (ΦΕΚ 214/Α΄/7-10-2009) «Διορισμός Υπουργών και Υφυπουργών».

3. Τον Ν. 3378/2005 (ΦΕΚ 203/Α΄/19-08-2005) «Κύρωση της Ευρωπαϊκής Σύμβασης για την προστασία της αρχαιολογικής κληρονομιάς (αναθεωρημένη)».

4. Την υπ' αριθμ. ΥΠΠΟΤ/ΓΔΑΠΚ/ΑΡΧ/Α1/Φ43/26116/1088/16-03-2011 Υ.Α (ΦΕΚ 55/ΑΑΠ/30-03-2011), με την οποία κηρύχθηκε και οριοθετήθηκε ο αρχαιολογικός χώρος Κνωσού Π.Ε. Ηρακλείου, Περιφέρειας Κρήτης.

5. Την υπ' αριθμ. ΥΠΠΟΤ/ΓΔΑΠΚ/ΑΡΧ/Α1/Φ23/80967/3665/22-12-2011 κοινή υπουργική απόφαση (ΦΕΚ 223/ΑΑΠ/2.9.2011) με την οποία καθορίστηκαν τα προσωρινά όρια των οικισμών: Μακρύ Τείχος-Μπουγάδα Μετόχι-Αγ. Ειρήνη-Βλυχιά Π.Ε. Ηρακλείου, Περιφέρειας Κρήτης.

6. Την από 27-05-2010 διενεργηθείσα αυτοψία στην περιοχή του αρχαιολογικού χώρου από την ολομέλεια του Κεντρικού Αρχαιολογικού Συμβουλίου και το συνταχθέν πρακτικό αυτοψίας.

7. Το υπ' αριθμ. ΥΠΠΟΤ/ΔΤΦΚ/84394/424/9-09-2011 έγγραφο της Διεύθυνσης Τοπογραφήσεων, Φωτογραμμετρίας και Κτηματολογίου του Υπουργείου Πολιτισμού και Τουρισμού.

8. Την ομόφωνη γνωμοδότηση του Κεντρικού Αρχαιολογικού Συμβουλίου, όπως διατυπώθηκε κατά την αρ. 34/25-08-2010 Συνεδρία του, αποφασίζουμε:

Για την αποτελεσματικότερη προστασία του αρχαιολογικού χώρου Κνωσού, καθορίζουμε -κατά τις διατάξεις του άρθρου 13, παρ. 2 του Ν. 3028/2002 (ΦΕΚ 153/Α΄/28-06-2002)- στο σύνολο της ελεγχόμενης από πλευράς αρχαιολογικού νόμου περιοχής, Ζώνες Α΄ και Β΄ Προστασίας ως εξής:

1. ΖΩΝΗ Α΄ ΠΡΟΣΤΑΣΙΑΣ:

1α. Καθορίζεται ως αδόμητη Ζώνη Α΄, απολύτου προστασίας, η περιοχή, η οποία περικλείεται από την πολυγωνική γραμμή: 1, 2, 3,...,137, 138 και 1, όπως αυτή σημειώνεται στο απόσπασμα των υπ' αρ. 9519_7, 9519_8, 9529_1, 9529_2 φ.χ. ΓΥΣ κλίμακας 1:5000 που συνοδεύουν την παρούσα Απόφαση.

Τα σημεία που οριοθετούν τη Ζώνη Α΄ Προστασίας αντιστοιχούν σε ζεύγη συντεταγμένων που παρατίθενται στους συνημμένους στην παρούσα Απόφαση πίνακες.

Εντός της Ζώνης Α΄ περιλαμβάνονται αρχαιότητες διαφόρων περόδων, με δεσπόζουσες το περίφημο μινωικό ανάκτορο και τα περιφερειακά μνημεία του.

1β. Στη Ζώνη Α΄ Προστασίας απαγορεύεται οποιασδήποτε μορφής δόμηση, με την επιφύλαξη της παρ. 2 του άρθρου 13 του Ν. 3028/2002 "Για την προστασία των Αρχαιοτήτων και εν γένει της Πολιτιστικής Κληρονομιάς".

Διατηρείται ο αγροτικός χαρακτήρας της περιοχής. Όπου υπάρχουν γεωργικές εκτάσεις επιτρέπονται μόνο οι ανοικτές καλλιέργειες, με επιφανειακή άροση σε βάθος 0,50μ.

Επιτρέπεται η εγκατάσταση γεωργικών υποδομών, όπως φρεάτων, ανοικτών δεξαμενών και δικτύων άρδευσης, καθώς και η εγκατάσταση και επισκευή δικτύων υποδομών κοινής ωφελείας.

Απαγορεύεται οποιαδήποτε λατομική δραστηριότητα.

Απαγορεύεται η εγκατάσταση λυόμενων οικίσκων και τροχοβιλών.

Επιτρέπεται η εκτέλεση έργων συντήρησης και βελτίωσης των υφιστάμενων οδών από το εκάστοτε υλικό επίστρωσής τους -στο υφιστάμενο πλάτος τους-, εκτός αν για λόγους ασφάλειας κίνησης των οχημάτων απαιτείται μερική διαπλάτυνση. Επιτρέπεται η βελτίωση υφισταμένων χωματόδρομων με υλικά που δεν επιβαρύνουν το περιβάλλον και δεν αλλοιώνουν τη μορφολογία του τοπίου.

Όπου υπάρχουν δασικές εκτάσεις, αυτές να διατηρήσουν το δασικό χαρακτήρα τους. Οι αναδασώσεις και τα συναφή με την προστασία των δασών έργα, καθώς και οι εργασίες σε περιοχές ρεμάτων, να πραγματοποιούνται εφόσον έχουν την προηγούμενη έγκριση των Υπηρεσιών του ΥΠΠΟΤ και πάντα σύμφωνα με το σχετικό πρόγραμμα και την έγκριση των αρμοδίων Υπηρεσιών της Περιφέρειας της Αποκεντρωμένης Διοίκησης Κρήτης και του ΥΠΕΚΑ.

Των νομίμως λειτουργούντων έως την έκδοση της παρούσας υφιστάμενων δραστηριοτήτων -που δεν εμπίπτουν στις οριζόμενες με την παρούσα- δίδεται η δυνατότητα συνέχισης της λειτουργίας τους.

Για οποιαδήποτε επιτρεπόμενη δραστηριότητα εντός της Ζώνης Α΄ Προστασίας απαιτείται η προηγούμενη έγκριση των Υπηρεσιών του ΥΠΠΟΤ και η επίβλεψη των συναρμόδιων για την περιοχή Εφορειών Αρχαιοτήτων.

2. ΖΩΝΗ Β΄ ΠΡΟΣΤΑΣΙΑΣ:

Καθορίζεται ως Ζώνη Β΄ Προστασίας του αρχαιολογικού χώρου Κνωσού, η περιοχή, η οποία αποτελείται από πέντε (5) τμήματα, όπως αυτά σημειώνονται (I,II,III,IV,V) στο απόσπασμα των υπ' αρ. 9519_7, 9519_8, 9529_1, 9529_2 φ.χ. ΓΥΣ κλίμακας 1:5000 που συνοδεύουν την παρούσα Απόφαση.

Α. Το τμήμα I της Ζώνης Β΄ Προστασίας οριοθετείται από την πολυγωνική γραμμή που διέρχεται από τα σημεία: 139, 140, 141, ...,147, 125, 124, ...115, 114 και 139.

Β. Το τμήμα II της Ζώνης Β΄ Προστασίας οριοθετείται από την πολυγωνική γραμμή που διέρχεται από τα σημεία: 127, 148, 149, ...169, 138, 137,...128 και 127.

Γ. Το τμήμα III της Ζώνης Β΄ Προστασίας οριοθετείται από την πολυγωνική γραμμή που διέρχεται από τα σημεία: 170, 171, 172,...218, 219, 28, 27,...21, 20, 229, 230 και 170.

Δ. Το τμήμα IV της Ζώνης Β΄ Προστασίας οριοθετείται από την πολυγωνική γραμμή που διέρχεται από τα σημεία: 29, 28, 231, 232,...237 και 29.

Ε. Το τμήμα V της Ζώνης Β΄ Προστασίας οριοθετείται από την πολυγωνική γραμμή που διέρχεται από τα σημεία: 238, 239,...256, 257, 72, 71,...36, 35, 34 και 238.

Τα σημεία που οριοθετούν τα ανωτέρω τμήματα της Ζώνης Β΄Προστασίας, αντιστοιχούν στα ζεύγη συντεταγμένων που παρατίθενται στους συνημμένους στην παρούσα Απόφαση πίνακες.

Από τις Ζώνες Α΄ και Β΄ Προστασίας του αρχαιολογικού χώρου εξαιρούνται οι οικισμοί Μακρύ Τείχος-Μπουγάδα Μετόχι-Αγ. Ειρήνη-Βλυχιά, τα προσωρινά όρια των οποίων έχουν καθοριστεί με την αρ. 5 του προοιμίου της παρούσης κοινή υπουργική απόφαση (ΦΕΚ 223/ΑΑΠ/2-09-2011).

Οι ειδικοί όροι δόμησεις, οι χρήσεις γης, καθώς και οι επιτρεπόμενες δραστηριότητες εντός της Ζώνης Β΄ Προστασίας του αρχαιολογικού χώρου Κνωσού θα διατυπωθούν σε υπό έκδοση κοινή υπουργική απόφαση, κατά τις διατάξεις του άρθρου 13, παρ. 2 του Ν.3028/2002.


Από τις διατάξεις της παρούσας Απόφασης δεν προκαλείται δαπάνη σε βάρος του Κρατικού Προϋπολογισμού.

Η απόφαση αυτή να δημοσιευθεί στην Εφημερίδα της Κυβερνήσεως.

Αθήνα, 6 Οκτωβρίου 2011


Ο ΥΠΟΥΡΓΟΣ


ΠΑΥΛΟΣ ΓΕΡΟΥΛΑΝΟΣ

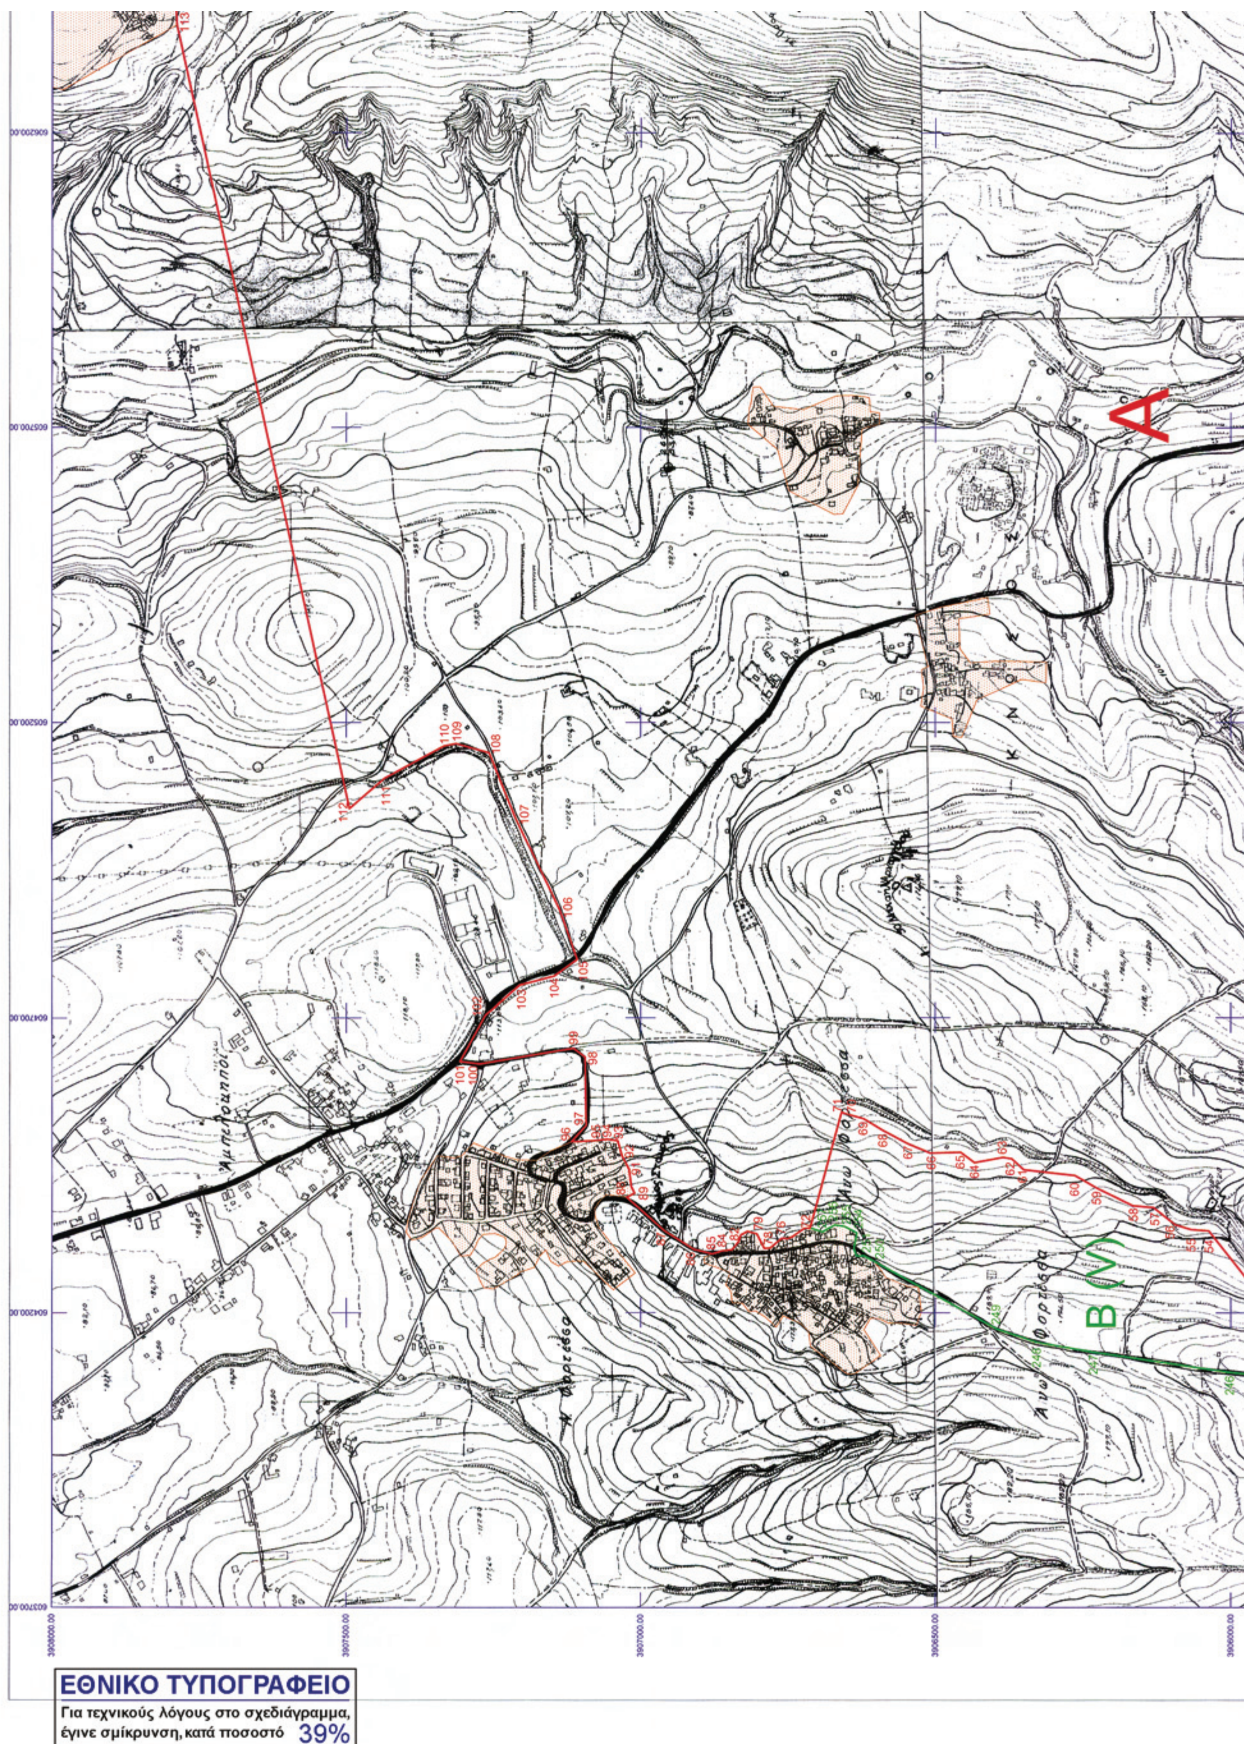


ΕΘΝΙΚΟ ΤΥΠΟΓΡΑΦΕΙΟ

Για τεχνικούς λόγους στο σχεδιάγραμμα, έγινε σμίκρυνση, κατά ποσοστό 39%

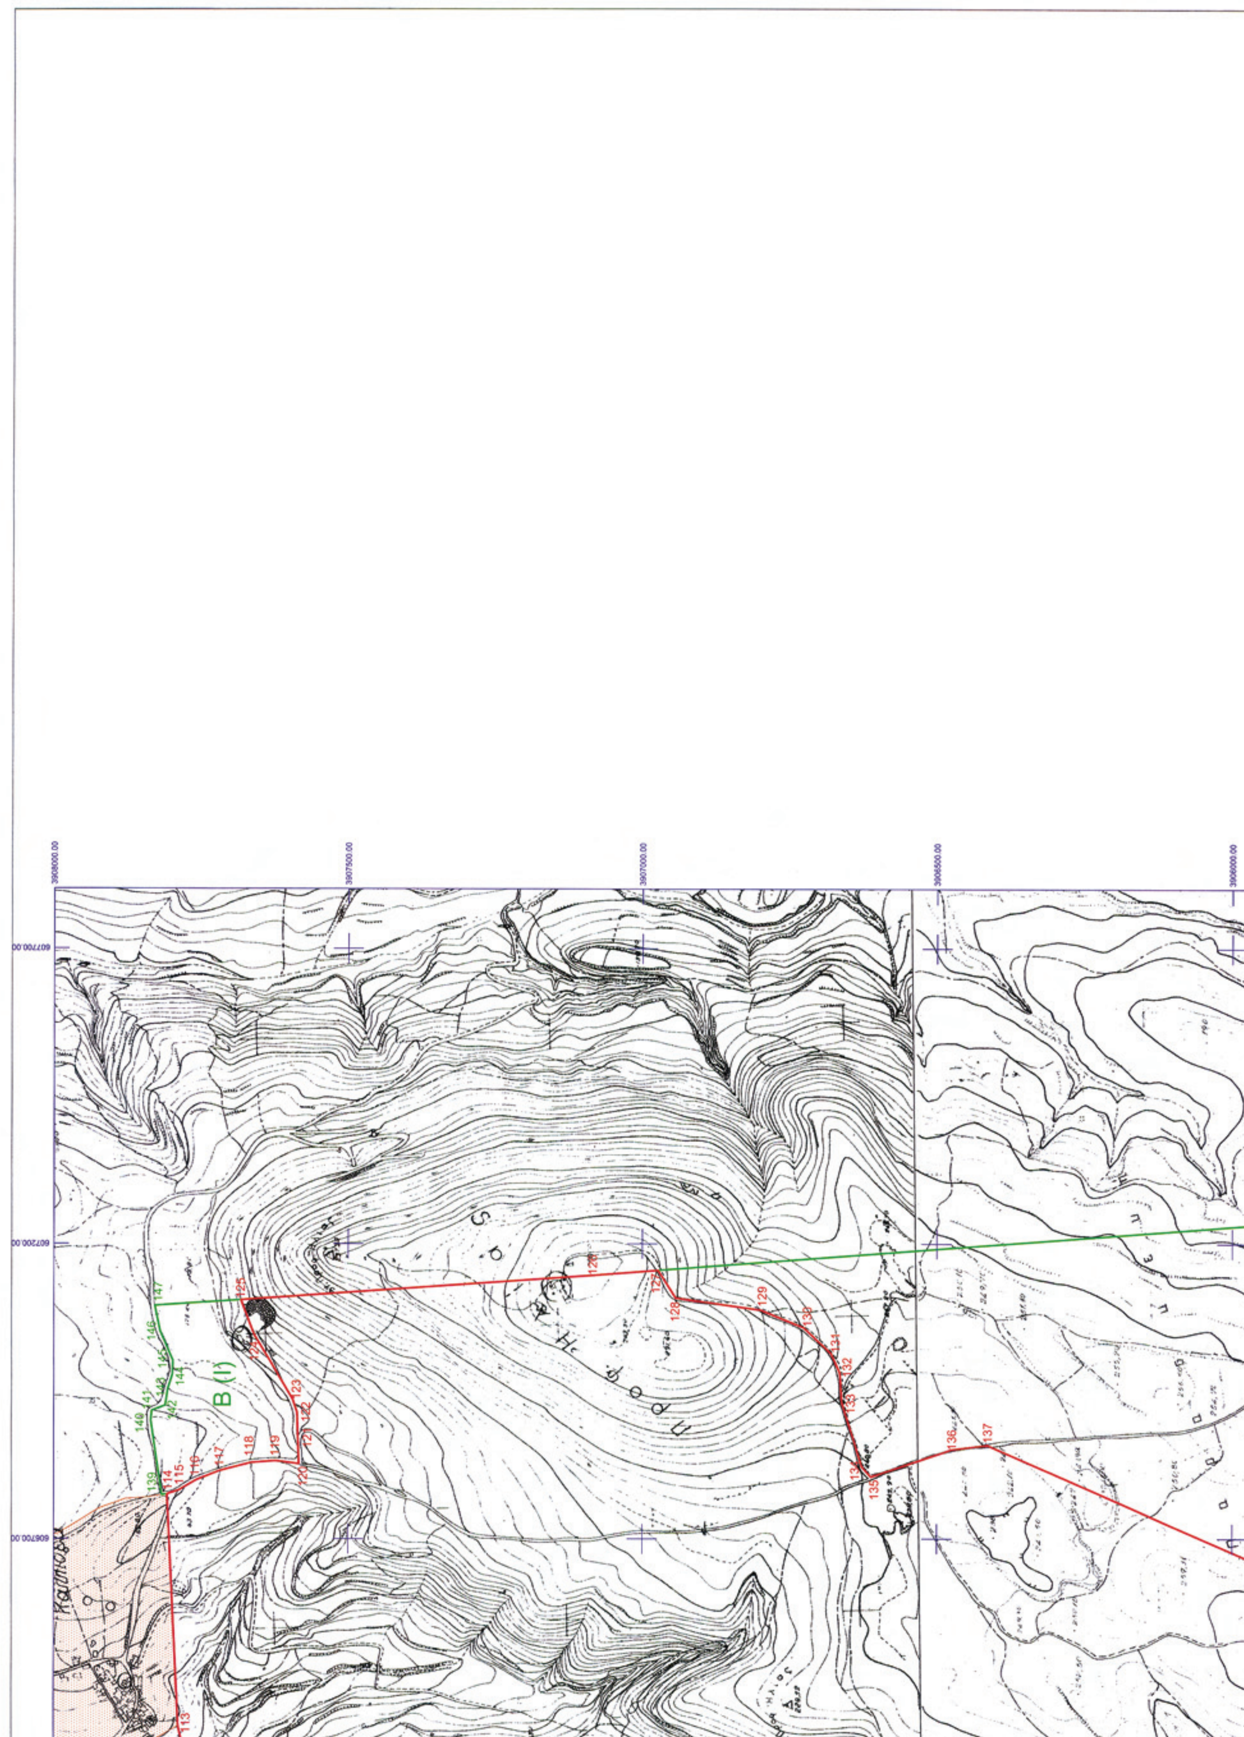

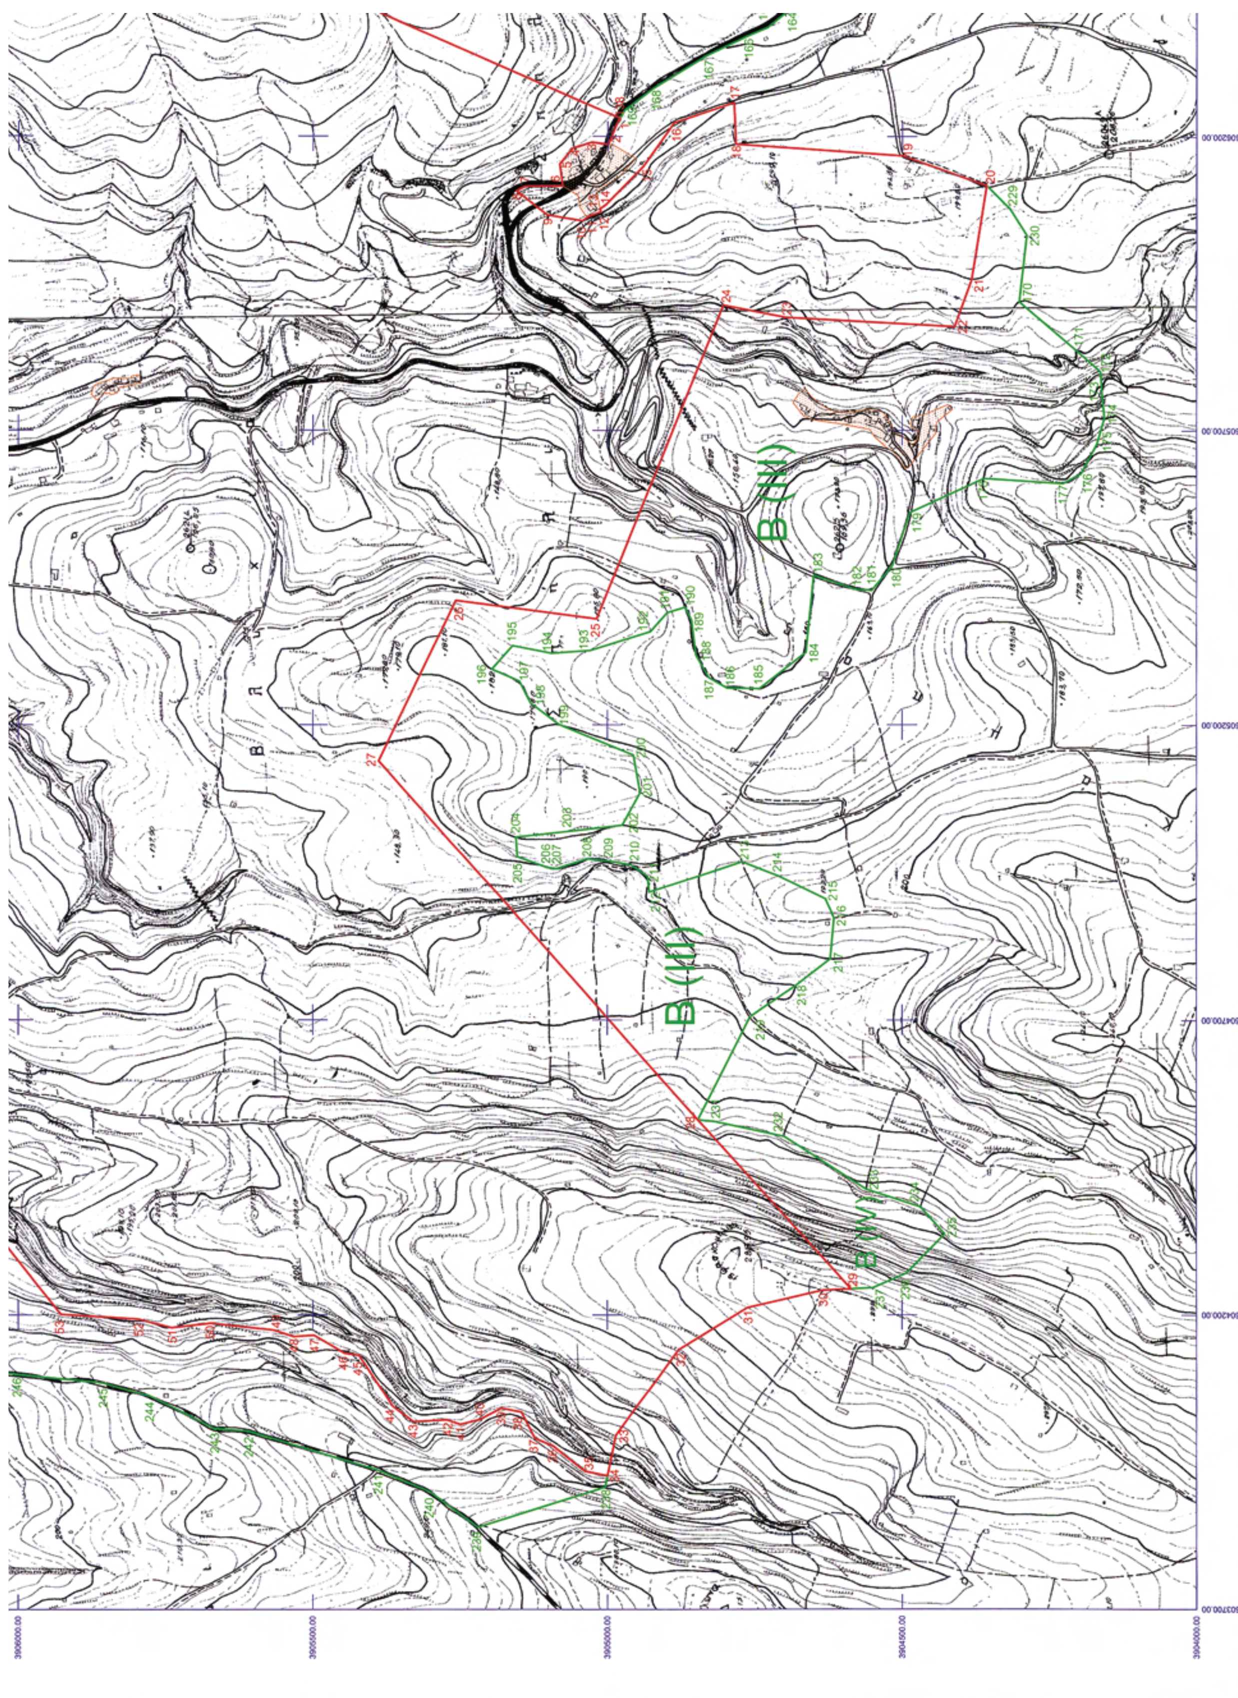

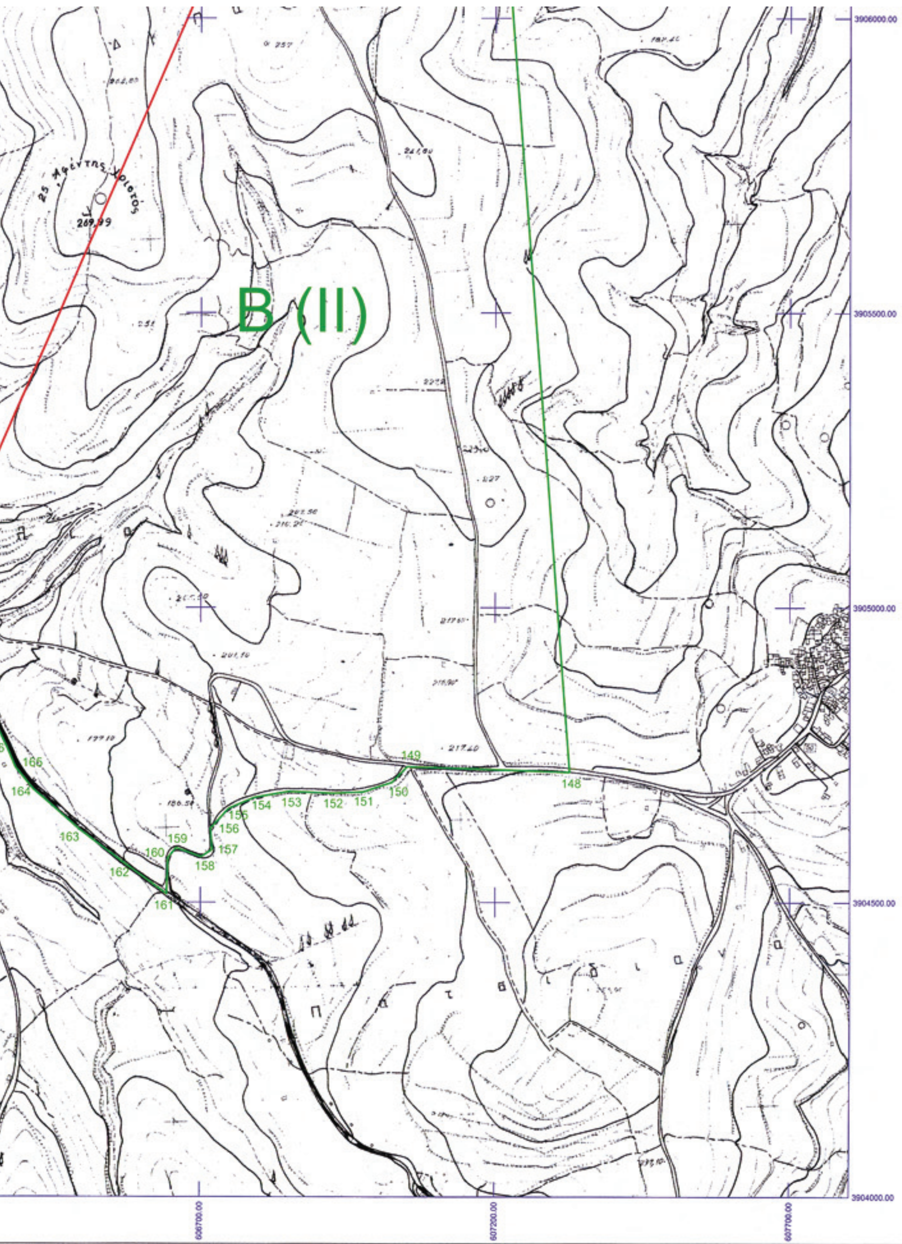

ΥΠΟΥΡΓΕΙΟ ΠΟΛΙΤΙΣΜΟΥ & ΤΟΥΡΙΣΜΟΥ	
ΔΙΕΥΘΥΝΣΗ ΤΟΠΟΓΡΑΦΗΣΕΩΝ ΦΩΤΟΓΡΑΜΜΕΤΡΙΑΣ & ΚΤΗΜΑΤΟΛΟΓΙΟΥ	
ΜΕΛΕΤΗ: ΟΡΙΟΘΕΤΗΣΗ ΖΩΝΩΝ Α' ΚΑΙ Β' ΠΡΟΣΤΑΣΙΑΣ ΑΡΧΑΙΟΛΟΓΙΚΟΥ ΧΩΡΟΥ ΚΝΩΣΟΥ, Ν. ΗΡΑΚΛΕΙΟΥ ΚΡΗΤΗΣ	
ΣΧΕΔΙΟ: ΤΟΠΟΓΡΑΦΙΚΟ ΔΙΑΓΡΑΜΜΑ	Το παρόν σχέδιο συνοδεύει το με αριθμό πρωτ. ΥΠΟΥΡΓΕΙΟΥ ΠΟΛΙΤΙΣΜΟΥ ΚΑΙ ΤΟΥΡΙΣΜΟΥ/ΓΔΑΠΚ/ ΑΡΧ/Α1/Φ 23/94382/4099/6-10-11 Υ.Α του Τμήματος Αρχαιολογικών Χώρων, Μνημείων και Αρχαιογνωστικής Έρευνας της Διεύθυνσης Προϊστορικών και Κλασικών Αρχαιοτήτων του Υπουργείου Πολιτισμού και Τουρισμού.
ΣΧΕΔΙΑΣΗ - ΥΠΟΛΟΓΙΣΜΟΙ: ΣΟΦΙΑ ΚΑΡΑΚΑΣΙΔΗ	ΥΠΟΓΡΑΦΗ / ΚΛΙΜΑΚΑ: 1:5000 / ΗΜΕΡ/ΝΙΑ: ΣΕΠΤΕΜΒΡΙΟΣ 2011
ΥΠΟΜΝΗΜΑ	ΘΕΩΡΗΣΗ ΠΡΟΪΣΤΑΜΕΝΟΥ

ΥΠΟΜΝΗΜΑ

- ΖΩΝΗ Α'
- ΖΩΝΗ Β'
- ΟΙΚΙΣΜΟΣ

ΑΠΟΣΠΑΣΜΑ Φ.Χ. Γ.Υ.Σ. 9519.7, 9519.8, 9529.1, 9529.2 ΗΡΑΚΛΕΙΟΝ

Ελληνικό Γεωδαιτικό Σύστημα Αναφοράς 1987 (Ε.Γ.Σ.Α. '87)

Ελλειψοειδές αναφοράς GRS 80 (α = 6 378 137 μ, 1/f = 298.257222101)

Προβολή : Εγκάρσια Μερκατορική

Κεντρικός Μεσημβρινός λο = 24° 00' 00" με Κο = 0.999600

Τετμημένη Κεντρικού Μεσημβρινού : +500 000.00 μ

Γεωγραφικό Πλάτος Αναφοράς : 0° 00' 00"

Το παρόν σχέδιο συνοδεύει το με αριθμό πρωτ. ΥΠΟΥΡΓΕΙΟΥ ΠΟΛΙΤΙΣΜΟΥ ΚΑΙ ΤΟΥΡΙΣΜΟΥ/ΓΔΑΠΚ/ΑΡΧ/Α1 Φ23/94382/4099/6-10-11 Υ.Α του Τμήματος Αρχαιολογικών Χώρων, Μνημείων και Αρχαιολογικής Έρευνας της Διεύθυνσης Προϊστορικών και Κλασικών Αρχαιοτήτων του Υπουργείου Πολιτισμού και Τουρισμού

ΟΡΙΟΘΕΤΗΣΗ ΖΩΝΗΣ Α' ΑΡΧΑΙΟΛΟΓΙΚΟΥ ΧΩΡΟΥ ΚΝΩΣΣΟΥ

ΝΟΜΟΥ ΗΡΑΚΛΕΙΟΥ ΚΡΗΤΗΣ

ΚΓ' ΕΠΚΑ

ΠΙΝΑΚΑΣ ΣΥΝΤΕΤΑΓΜΕΝΩΝ

ΣΗΜΕΙΟ	ΔΙΑΓΡΑΜΜΑ 1:5000	Φ.Χ. 1:50000	ΣΥΝ/ΝΗ Χ [ΕΓΣΑ '87]	ΣΥΝ/ΝΗ Υ [ΕΓΣΑ '87]
1	9529/2	ΗΡΑΚΛΕΙΟΝ	606218.917	3904985.577
2	9529/2	ΗΡΑΚΛΕΙΟΝ	606185.874	3904999.194
3	9529/2	ΗΡΑΚΛΕΙΟΝ	606189.673	3905026.902
4	9529/2	ΗΡΑΚΛΕΙΟΝ	606179.669	3905059.116
5	9529/2	ΗΡΑΚΛΕΙΟΝ	606152.645	3905081.249
6	9529/2	ΗΡΑΚΛΕΙΟΝ	606115.235	3905076.237
7	9529/2	ΗΡΑΚΛΕΙΟΝ	606114.650	3905139.489
8	9529/2	ΗΡΑΚΛΕΙΟΝ	606106.522	3905154.571
9	9529/2	ΗΡΑΚΛΕΙΟΝ	606065.879	3905102.363
10	9529/2	ΗΡΑΚΛΕΙΟΝ	606056.015	3905043.010
11	9529/2	ΗΡΑΚΛΕΙΟΝ	606064.188	3905031.102
12	9529/2	ΗΡΑΚΛΕΙΟΝ	606071.043	3905011.516
13	9529/2	ΗΡΑΚΛΕΙΟΝ	606076.786	3905012.747
14	9529/2	ΗΡΑΚΛΕΙΟΝ	606083.885	3905002.404
15	9529/2	ΗΡΑΚΛΕΙΟΝ	606148.332	3904939.754
16	9529/2	ΗΡΑΚΛΕΙΟΝ	606222.716	3904887.255
17	9529/2	ΗΡΑΚΛΕΙΟΝ	606257.756	3904785.377
18	9529/2	ΗΡΑΚΛΕΙΟΝ	606186.745	3904782.661
19	9529/2	ΗΡΑΚΛΕΙΟΝ	606166.844	3904499.905
20	9529/2	ΗΡΑΚΛΕΙΟΝ	606115.849	3904356.761
21	9529/2	ΗΡΑΚΛΕΙΟΝ	605955.703	3904382.060
22	9529/1	ΗΡΑΚΛΕΙΟΝ	605876.138	3904410.888
23	9529/1	ΗΡΑΚΛΕΙΟΝ	605891.577	3904697.891
24	9529/2	ΗΡΑΚΛΕΙΟΝ	605912.249	3904803.626
25	9529/1	ΗΡΑΚΛΕΙΟΝ	605379.389	3905018.678
26	9529/1	ΗΡΑΚΛΕΙΟΝ	605410.186	3905257.402
27	9529/1	ΗΡΑΚΛΕΙΟΝ	605138.358	3905388.146
28	9529/1	ΗΡΑΚΛΕΙΟΝ	604530.375	3904846.563
29	9529/1	ΗΡΑΚΛΕΙΟΝ	604243.986	3904586.694
30	9529/1	ΗΡΑΚΛΕΙΟΝ	604241.599	3904635.409
31	9529/1	ΗΡΑΚΛΕΙΟΝ	604212.199	3904762.486
32	9529/1	ΗΡΑΚΛΕΙΟΝ	604140.603	3904879.332
33	9529/1	ΗΡΑΚΛΕΙΟΝ	603993.904	3904985.64
34	9529/1	ΗΡΑΚΛΕΙΟΝ	603925.885	3904999.65
35	9529/1	ΗΡΑΚΛΕΙΟΝ	603933.837	3905038.256
36	9529/1	ΗΡΑΚΛΕΙΟΝ	603975.77	3905090.987
37	9529/1	ΗΡΑΚΛΕΙΟΝ	603988.725	3905122.536
38	9529/1	ΗΡΑΚΛΕΙΟΝ	604032.968	3905145.308
39	9529/1	ΗΡΑΚΛΕΙΟΝ	604039.629	3905180.006

ΥΠΟΥΡΓΕΙΟ ΠΟΛΙΤΙΣΜΟΥ ΚΑΙ ΤΟΥΡΙΣΜΟΥ
Δ/ΝΣΗ ΤΟΠΟΓΡΑΦΗΣΕΩΝ ΦΩΤΟΓΡΑΜΜΕΤΡΙΑΣ & ΚΤΗΜΑΤΟΛΟΓΙΟΥ

Αρχ/κός χώρος Κνωσού_Ζώνη Α

40	9529/1	ΗΡΑΚΛΕΙΟΝ	604020.287	3905216.144
41	9529/1	ΗΡΑΚΛΕΙΟΝ	604012.107	3905249.177
42	9529/1	ΗΡΑΚΛΕΙΟΝ	604019.941	3905271.898
43	9529/1	ΗΡΑΚΛΕΙΟΝ	604016.685	3905328.633
44	9529/1	ΗΡΑΚΛΕΙΟΝ	604042.956	3905363.839
45	9529/1	ΗΡΑΚΛΕΙΟΝ	604130.803	3905421.094
46	9529/1	ΗΡΑΚΛΕΙΟΝ	604134.903	3905446.182
47	9529/1	ΗΡΑΚΛΕΙΟΝ	604165.109	3905498.257
48	9529/1	ΗΡΑΚΛΕΙΟΝ	604162.793	3905532.392
49	9529/1	ΗΡΑΚΛΕΙΟΝ	604173.853	3905565.874
50	9529/1	ΗΡΑΚΛΕΙΟΝ	604185.705	3905673.778
51	9529/1	ΗΡΑΚΛΕΙΟΝ	604178.143	3905739.885
52	9529/1	ΗΡΑΚΛΕΙΟΝ	604192.844	3905796.78
53	9529/1	ΗΡΑΚΛΕΙΟΝ	604200.656	3905927.513
54	9529/1	ΗΡΑΚΛΕΙΟΝ	604338.733	3906037.275
55	9529/1	ΗΡΑΚΛΕΙΟΝ	604341.33	3906067.413
56	9529/1	ΗΡΑΚΛΕΙΟΝ	604349.339	3906094.216
57	9529/1	ΗΡΑΚΛΕΙΟΝ	604378.591	3906130.602
58	9529/1	ΗΡΑΚΛΕΙΟΝ	604381.397	3906165.585
59	9529/1	ΗΡΑΚΛΕΙΟΝ	604410.581	3906225.339
60	9529/1	ΗΡΑΚΛΕΙΟΝ	604432.478	3906263.551
61	9529/1	ΗΡΑΚΛΕΙΟΝ	604442.236	3906349.808
62	9529/1	ΗΡΑΚΛΕΙΟΝ	604460.722	3906370.189
63	9529/1	ΗΡΑΚΛΕΙΟΝ	604462.857	3906385.123
64	9529/1	ΗΡΑΚΛΕΙΟΝ	604453.976	3906433.497
65	9529/1	ΗΡΑΚΛΕΙΟΝ	604471.737	3906456.934
66	9519/7	ΗΡΑΚΛΕΙΟΝ	604470.243	3906508.44
67	9519/7	ΗΡΑΚΛΕΙΟΝ	604485.992	3906546.405
68	9519/7	ΗΡΑΚΛΕΙΟΝ	604507.992	3906587.377
69	9519/7	ΗΡΑΚΛΕΙΟΝ	604528.567	3906621.379
70	9519/7	ΗΡΑΚΛΕΙΟΝ	604537.62	3906654.107
71	9519/7	ΗΡΑΚΛΕΙΟΝ	604540.011	3906658.192
72	9519/7	ΗΡΑΚΛΕΙΟΝ	604343.278	3906711.85
73	9519/7	ΗΡΑΚΛΕΙΟΝ	604342.434	3906721.985
74	9519/7	ΗΡΑΚΛΕΙΟΝ	604328.076	3906742.254
75	9519/7	ΗΡΑΚΛΕΙΟΝ	604325.543	3906749.011
76	9519/7	ΗΡΑΚΛΕΙΟΝ	604325.543	3906759.99
77	9519/7	ΗΡΑΚΛΕΙΟΝ	604309.496	3906779.415
78	9519/7	ΗΡΑΚΛΕΙΟΝ	604308.651	3906789.549
79	9519/7	ΗΡΑΚΛΕΙΟΝ	604333.144	3906802.218
80	9519/7	ΗΡΑΚΛΕΙΟΝ	604337.366	3906818.264
81	9519/7	ΗΡΑΚΛΕΙΟΝ	604331.455	3906829.244
82	9519/7	ΗΡΑΚΛΕΙΟΝ	604319.631	3906833.466
83	9519/7	ΗΡΑΚΛΕΙΟΝ	604306.118	3906844.446
84	9519/7	ΗΡΑΚΛΕΙΟΝ	604304.429	3906861.337

Αρχ/κός χώρος Κνωσού_Ζώνη Α

ΥΠΟΥΡΓΕΙΟ ΠΟΛΙΤΙΣΜΟΥ
ΚΑΙ ΤΟΥΡΙΣΜΟΥ
Δ/ΝΣΗ ΤΟΠΟΓΡΑΦΗΣΕΩΝ
ΦΩΤΟΓΡΑΜΜΕΤΡΙΑΣ & ΚΤΗΜΑΤΟΛΟΓΙΟΥ

Το παρόν σχέδιο συνοδεύει το με
αριθμό πρωτ. ΥΠΟΥΡΓΕΙΟΥ ΠΟΛΙΤΙΣΜΟΥ
ΚΑΙ ΤΟΥΡΙΣΜΟΥ/ΓΔΑΠΚ/
ΑΡΧ/Α1 Φ23/94382/4099/6-10-11
του Τμήματος Αρχαιολογικών Χώρων,
Μνημείων και Αρχαιογνωστικής Έρευνας
της Διεύθυνσης Προϊστορικών και
Κλασικών Αρχαιοτήτων του Υπουργείου

85	9519/7	ΗΡΑΚΛΕΙΟΝ	604299.361	3906878.228
86	9519/7	ΗΡΑΚΛΕΙΟΝ	604307.059	3906909.37
87	9519/7	ΗΡΑΚΛΕΙΟΝ	604338.617	3906959.81
88	9519/7	ΗΡΑΚΛΕΙΟΝ	604395.641	3907023.492
89	9519/7	ΗΡΑΚΛΕΙΟΝ	604402.397	3907009.979
90	9519/7	ΗΡΑΚΛΕΙΟΝ	604414.221	3907015.891
91	9519/7	ΗΡΑΚΛΕΙΟΝ	604442.936	3907019.269
92	9519/7	ΗΡΑΚΛΕΙΟΝ	604464.894	3907031.093
93	9519/7	ΗΡΑΚΛΕΙΟΝ	604491.076	3907038.694
94	9519/7	ΗΡΑΚΛΕΙΟΝ	604493.609	3907056.429
95	9519/7	ΗΡΑΚΛΕΙΟΝ	604491.076	3907080.077
96	9519/7	ΗΡΑΚΛΕΙΟΝ	604489.387	3907117.237
97	9519/7	ΗΡΑΚΛΕΙΟΝ	604517.1	3907092.241
98	9519/7	ΗΡΑΚΛΕΙΟΝ	604633.406	3907094.194
99	9519/7	ΗΡΑΚΛΕΙΟΝ	604648.067	3907113.724
100	9519/7	ΗΡΑΚΛΕΙΟΝ	604621.678	3907272.89
101	9519/7	ΗΡΑΚΛΕΙΟΝ	604625.814	3907306.664
102	9519/7	ΗΡΑΚΛΕΙΟΝ	604703.33	3907263.86
103	9519/7	ΗΡΑΚΛΕΙΟΝ	604754.09	3907205.44
104	9519/7	ΗΡΑΚΛΕΙΟΝ	604769.22	3907146.53
105	9519/7	ΗΡΑΚΛΕΙΟΝ	604797.4	3907107.5
106	9519/7	ΗΡΑΚΛΕΙΟΝ	604878.88	3907136.69
107	9519/7	ΗΡΑΚΛΕΙΟΝ	605040.85	3907213.6
108	9519/7	ΗΡΑΚΛΕΙΟΝ	605148.19	3907256.82
109	9519/7	ΗΡΑΚΛΕΙΟΝ	605163.89	3907313.6
110	9519/7	ΗΡΑΚΛΕΙΟΝ	605159.76	3907333.56
111	9519/7	ΗΡΑΚΛΕΙΟΝ	605105.11	3907435.09
112	9519/7	ΗΡΑΚΛΕΙΟΝ	605053.832	3907494.501
113	9519/8	ΗΡΑΚΛΕΙΟΝ	606382.506	3907788.557
114	9519/8	ΗΡΑΚΛΕΙΟΝ	606774.934	3907807.308
115	9519/8	ΗΡΑΚΛΕΙΟΝ	606781.586	3907787.111
116	9519/8	ΗΡΑΚΛΕΙΟΝ	606799.183	3907757.077
117	9519/8	ΗΡΑΚΛΕΙΟΝ	606814.336	3907718.496
118	9519/8	ΗΡΑΚΛΕΙΟΝ	606828.04	3907665.087
119	9519/8	ΗΡΑΚΛΕΙΟΝ	606831.217	3907623.576
120	9519/8	ΗΡΑΚΛΕΙΟΝ	606826.243	3907583.569
121	9519/8	ΗΡΑΚΛΕΙΟΝ	606871.21	3907585.343
122	9519/8	ΗΡΑΚΛΕΙΟΝ	606912.627	3907586.525
123	9519/8	ΗΡΑΚΛΕΙΟΝ	606935.111	3907594.21
124	9519/8	ΗΡΑΚΛΕΙΟΝ	607046.345	3907659.827
125	9519/8	ΗΡΑΚΛΕΙΟΝ	607105.24	3907682.297
126	9519/8	ΗΡΑΚΛΕΙΟΝ	607146.836	3907077.189
127	9519/8	ΗΡΑΚΛΕΙΟΝ	607154.752	3906972.917
128	9519/8	ΗΡΑΚΛΕΙΟΝ	607108.387	3906943.194
129	9519/8	ΗΡΑΚΛΕΙΟΝ	607087.96	3906798.266

Αρχ/κός χώρος Κνωσού_Ζώνη Α

ΥΠΟΥΡΓΕΙΟ ΠΟΛΙΤΙΣΜΟΥ
ΚΑΙ ΤΟΥΡΙΣΜΟΥ
Δ/ΝΣΗ ΤΟΠΟΓΡΑΦΗΣΕΩΝ
ΦΩΤΟΓΡΑΜΜΕΤΡΙΑΣ & ΚΤΗΜΑΤΟΛΟΓΙΟΥ

130	9519/8	ΗΡΑΚΛΕΙΟΝ	607058.403	3906725.301
131	9519/8	ΗΡΑΚΛΕΙΟΝ	607014.241	3906678.34
132	9519/8	ΗΡΑΚΛΕΙΟΝ	606980.527	3906663.635
133	9519/8	ΗΡΑΚΛΕΙΟΝ	606929.718	3906660.315
134	9519/8	ΗΡΑΚΛΕΙΟΝ	606820.92	3906626.414
135	9519/8	ΗΡΑΚΛΕΙΟΝ	606803.826	3906611.234
136	9529/2	ΗΡΑΚΛΕΙΟΝ	606849.849	3906473.868
137	9529/2	ΗΡΑΚΛΕΙΟΝ	606857.091	3906413.837
138	9529/2	ΗΡΑΚΛΕΙΟΝ	606230.4	3904979.075
1	9529/2	ΗΡΑΚΛΕΙΟΝ	606218.917	3904985.577

Το παρόν σχέδιο συνοδεύει το με αριθμό πρωτ. ΥΠΟΥΡΓΕΙΟΥ ΠΟΛΙΤΙΣΜΟΥ ΚΑΙ ΤΟΥΡΙΣΜΟΥ/ΓΔΑΠΚ/ΑΡΧ/Α1 Φ23/94382/4099/6-10-11 Υ.Α του Τμήματος Αρχαιολογικών Χώρων, Μνημείων και Αρχαιογνωστικής Έρευνας της Διεύθυνσης Προϊστορικών και Κλασικών Αρχαιοτήτων του Υπουργείου Πολιτισμού και Τουρισμού.

ΕΛΛΗΝΙΚΗ ΔΗΜΟΚΡΑΤΙΑ ΥΠΟΥΡΓΕΙΟ ΠΟΛΙΤΙΣΜΟΥ

ΥΠΟΥΡΓΕΙΟ ΠΟΛΙΤΙΣΜΟΥ
ΚΑΙ ΤΟΥΡΙΣΜΟΥ
Δ/ΝΣΗ ΤΟΠΟΓΡΑΦΗΣΕΩΝ
ΦΩΤΟΓΡΑΜΜΕΤΡΙΑΣ & ΚΤΗΜΑΤΟΛΟΓΙΟΥ

Αρχ/κός χώρος Κνωσού_Ζώνη Α

ΟΡΙΟΘΕΤΗΣΗ ΖΩΝΗΣ Β' (ΤΜΗΜΑ Ι) ΑΡΧ. ΧΩΡΟΥ ΚΝΩΣΣΟΥ
ΝΟΜΟΥ ΗΡΑΚΛΕΙΟΥ ΚΡΗΤΗΣ
ΚΓ' ΕΠΚΑ

ΠΙΝΑΚΑΣ ΣΥΝΤΕΤΑΓΜΕΝΩΝ

ΣΗΜΕΙΟ	ΔΙΑΓΡΑΜΜΑ 1:5000	Φ.Χ. 1:50000	ΣΥΝ/ΝΗ Χ [ΕΓΣΑ '87]	ΣΥΝ/ΝΗ Υ [ΕΓΣΑ '87]
139	9519/8	ΗΡΑΚΛΕΙΟΝ	606773.555,	3907816.405
140	9519/8	ΗΡΑΚΛΕΙΟΝ	606899.189,	3907834.996
141	9519/8	ΗΡΑΚΛΕΙΟΝ	606915.755,	3907833.232
142	9519/8	ΗΡΑΚΛΕΙΟΝ	606924.490,	3907810.541
143	9519/8	ΗΡΑΚΛΕΙΟΝ	606952.443,	3907806.352
144	9519/8	ΗΡΑΚΛΕΙΟΝ	606977.250,	3907798.672
145	9519/8	ΗΡΑΚΛΕΙΟΝ	607001.708,	3907797.276
146	9519/8	ΗΡΑΚΛΕΙΟΝ	607052.371,	3907819.268
147	9519/8	ΗΡΑΚΛΕΙΟΝ	607095.324,	3907828.242
125	9519/8	ΗΡΑΚΛΕΙΟΝ	607105.24	3907682.297
124	9519/8	ΗΡΑΚΛΕΙΟΝ	607046.345	3907659.827
123	9519/8	ΗΡΑΚΛΕΙΟΝ	606935.111	3907594.21
122	9519/8	ΗΡΑΚΛΕΙΟΝ	606912.627	3907586.525
121	9519/8	ΗΡΑΚΛΕΙΟΝ	606871.21	3907585.343
120	9519/8	ΗΡΑΚΛΕΙΟΝ	606826.243	3907583.569
119	9519/8	ΗΡΑΚΛΕΙΟΝ	606831.217	3907623.576
118	9519/8	ΗΡΑΚΛΕΙΟΝ	606828.04	3907665.087
117	9519/8	ΗΡΑΚΛΕΙΟΝ	606814.336	3907718.496
116	9519/8	ΗΡΑΚΛΕΙΟΝ	606799.183	3907757.077
115	9519/8	ΗΡΑΚΛΕΙΟΝ	606781.586	3907787.111
114	9519/8	ΗΡΑΚΛΕΙΟΝ	606774.934	3907807.308
139	9519/8	ΗΡΑΚΛΕΙΟΝ	606773.550	3907816.400

Το παρόν σχέδιο συνοδεύει το με αριθμό πρωτ. ΥΠΟΥΡΓΕΙΟΥ ΠΟΛΙΤΙΣΜΟΥ ΚΑΙ ΤΟΥΡΙΣΜΟΥ/ΓΔΑΠΚ/ΑΡΧ/Α1 Φ23/94382/4099/6-10-11 Υ.Α του Τμήματος Αρχαιολογικών Χώρων, Μνημείων και Αρχαιογνωστικής Έρευνας της Διεύθυνσης Προϊστορικών και Κλασικών Αρχαιοτήτων του Υπουργείου Πολιτισμού και Τουρισμού.

ΥΠΟΥΡΓΕΙΟ ΠΟΛΙΤΙΣΜΟΥ ΚΑΙ ΤΟΥΡΙΣΜΟΥ
Δ/ΝΣΗ ΤΟΠΟΓΡΑΦΗΣΕΩΝ
ΦΩΤΟΓΡΑΜΜΕΤΡΙΑΣ & ΚΤΗΜΑΤΟΛΟΓΙΟΥ

Αρχ\κός χώρος Κνωσού_Ζώνη Β (Ι)

ΟΡΙΟΘΕΤΗΣΗ ΖΩΝΗΣ Β' (ΤΜΗΜΑ ΙΙ) ΑΡΧ. ΧΩΡΟΥ ΚΝΩΣΣΟΥ
ΝΟΜΟΥ ΗΡΑΚΛΕΙΟΥ ΚΡΗΤΗΣ
ΚΓ' ΕΠΚΑ

ΠΙΝΑΚΑΣ ΣΥΝΤΕΤΑΓΜΕΝΩΝ

ΣΗΜΕΙΟ	ΔΙΑΓΡΑΜΜΑ 1:5000	Φ.Χ. 1:50000	ΣΥΝ/ΝΗ Χ [ΕΓΣΑ '87]	ΣΥΝ/ΝΗ Υ [ΕΓΣΑ '87]
127	9519/8	ΗΡΑΚΛΕΙΟΝ	607154.752	3906972.917
148	9529/2	ΗΡΑΚΛΕΙΟΝ	607325.715	3904720.744
149	9529/2	ΗΡΑΚΛΕΙΟΝ	607051.148	3904730.093
150	9529/2	ΗΡΑΚΛΕΙΟΝ	607024.773	3904702.904
151	9529/2	ΗΡΑΚΛΕΙΟΝ	606975.162	3904687.010
152	9529/2	ΗΡΑΚΛΕΙΟΝ	606923.676	3904684.857
153	9529/2	ΗΡΑΚΛΕΙΟΝ	606847.748	3904687.762
154	9529/2	ΗΡΑΚΛΕΙΟΝ	606789.970	3904677.532
155	9529/2	ΗΡΑΚΛΕΙΟΝ	606746.810	3904658.970
156	9529/2	ΗΡΑΚΛΕΙΟΝ	606716.513	3904625.272
157	9529/2	ΗΡΑΚΛΕΙΟΝ	606719.098	3904589.219
158	9529/2	ΗΡΑΚΛΕΙΟΝ	606700.585	3904576.889
159	9529/2	ΗΡΑΚΛΕΙΟΝ	606658.007	3904592.302
160	9529/2	ΗΡΑΚΛΕΙΟΝ	606644.113	3904575.010
161	9529/2	ΗΡΑΚΛΕΙΟΝ	606641.643	3904514.332
162	9529/2	ΗΡΑΚΛΕΙΟΝ	606567.913	3904567.024
163	9529/2	ΗΡΑΚΛΕΙΟΝ	606493.863	3904622.512
164	9529/2	ΗΡΑΚΛΕΙΟΝ	606414.259	3904691.563
165	9529/2	ΗΡΑΚΛΕΙΟΝ	606384.378	3904728.763
166	9529/2	ΗΡΑΚΛΕΙΟΝ	606370.815	3904761.536
167	9529/2	ΗΡΑΚΛΕΙΟΝ	606337.304	3904831.033
168	9529/2	ΗΡΑΚΛΕΙΟΝ	606281.437	3904922.646
169	9529/2	ΗΡΑΚΛΕΙΟΝ	606244.135	3904971.298
138	9529/2	ΗΡΑΚΛΕΙΟΝ	606230.400	3904979.075
137	9529/2	ΗΡΑΚΛΕΙΟΝ	606857.091	3906413.837
136	9529/2	ΗΡΑΚΛΕΙΟΝ	606849.849	3906473.868
135	9519/8	ΗΡΑΚΛΕΙΟΝ	606803.826	3906611.234
134	9519/8	ΗΡΑΚΛΕΙΟΝ	606820.920	3906626.414
133	9519/8	ΗΡΑΚΛΕΙΟΝ	606929.718	3906660.315
132	9519/8	ΗΡΑΚΛΕΙΟΝ	606980.527	3906663.635
131	9519/8	ΗΡΑΚΛΕΙΟΝ	607014.241	3906678.340
130	9519/8	ΗΡΑΚΛΕΙΟΝ	607058.403	3906725.301
129	9519/8	ΗΡΑΚΛΕΙΟΝ	607087.960	3906798.266
128	9519/8	ΗΡΑΚΛΕΙΟΝ	607108.387	3906943.194
127	9519/8	ΗΡΑΚΛΕΙΟΝ	607154.752	3906972.917

Το παρόν σχέδιο συνοδεύει το με αριθμό πρωτ. ΥΠΟΥΡΓΕΙΟΥ ΠΟΛΙΤΙΣΜΟΥ ΚΑΙ ΤΟΥΡΙΣΜΟΥ/ΓΔΑΠΚ/ΑΡΧ/Α1 Φ23/94382/4099/6-10-11 Υ.Α του Τμήματος Αρχαιολογικών Χώρων, Μνημείων και Αρχαιογνωστικής Έρευνας της Διεύθυνσης Προϊστορικών και Κλασικών Αρχαιοτήτων του Υπουργείου Πολιτισμού και Τουρισμού.

Αρχ\κός χώρος Κνωσού_Ζώνη Β (ΙΙ)

ΥΠΟΥΡΓΕΙΟ ΠΟΛΙΤΙΣΜΟΥ ΚΑΙ ΤΟΥΡΙΣΜΟΥ
Δ/ΝΣΗ ΤΟΠΟΓΡΑΦΗΣΕΩΝ ΦΩΤΟΓΡΑΜΜΕΤΡΙΑΣ & ΚΤΗΜΑΤΟΛΟΓΙΟΥ

ΟΡΙΟΘΕΤΗΣΗ ΖΩΝΗΣ Β' (ΤΜΗΜΑ III) ΑΡΧ. ΧΩΡΟΥ ΚΝΩΣΣΟΥ				
ΝΟΜΟΥ ΗΡΑΚΛΕΙΟΥ ΚΡΗΤΗΣ				
ΚΓ' ΕΠΚΑ				
ΠΙΝΑΚΑΣ ΣΥΝΤΕΤΑΓΜΕΝΩΝ				
ΣΗΜΕΙΟ	ΔΙΑΓΡΑΜΜΑ 1:5000	Φ.Χ. 1:50000	ΣΥΝ/ΝΗ Χ [ΕΓΣΑ '87]	ΣΥΝ/ΝΗ Υ [ΕΓΣΑ '87]
170	9529/2	ΗΡΑΚΛΕΙΟΝ	605917.797	3904301.854
171	9529/1	ΗΡΑΚΛΕΙΟΝ	605835.492	3904204.415
172	9529/1	ΗΡΑΚΛΕΙΟΝ	605799.374	3904163.410
173	9529/1	ΗΡΑΚΛΕΙΟΝ	605755.322	3904160.540
174	9529/1	ΗΡΑΚΛΕΙΟΝ	605720.846	3904156.850
175	9529/1	ΗΡΑΚΛΕΙΟΝ	605677.341	3904169.561
176	9529/1	ΗΡΑΚΛΕΙΟΝ	605626.038	3904197.035
177	9529/1	ΗΡΑΚΛΕΙΟΝ	605609.563	3904227.547
178	9529/1	ΗΡΑΚΛΕΙΟΝ	605617.760	3904361.480
179	9529/1	ΗΡΑΚΛΕΙΟΝ	605559.527	3904487.106
180	9529/1	ΗΡΑΚΛΕΙΟΝ	605469.454	3904516.817
181	9529/1	ΗΡΑΚΛΕΙΟΝ	605427.334	3904551.659
182	9529/1	ΗΡΑΚΛΕΙΟΝ	605429.146	3904578.809
183	9529/1	ΗΡΑΚΛΕΙΟΝ	605453.123	3904650.093
184	9529/1	ΗΡΑΚΛΕΙΟΝ	605322.394	3904663.298
185	9529/1	ΗΡΑΚΛΕΙΟΝ	605260.994	3904742.170
186	9529/1	ΗΡΑΚΛΕΙΟΝ	605261.998	3904797.216
187	9529/1	ΗΡΑΚΛΕΙΟΝ	605279.541	3904827.889
188	9529/1	ΗΡΑΚΛΕΙΟΝ	605317.916	3904849.798
189	9529/1	ΗΡΑΚΛΕΙΟΝ	605377.123	3904857.466
190	9529/1	ΗΡΑΚΛΕΙΟΝ	605398.983	3904868.386
191	9529/1	ΗΡΑΚΛΕΙΟΝ	605389.897	3904898.700
192	9529/1	ΗΡΑΚΛΕΙΟΝ	605357.739	3904927.490
193	9529/1	ΗΡΑΚΛΕΙΟΝ	605325.586	3905029.561
194	9529/1	ΗΡΑΚΛΕΙΟΝ	605320.545	3905094.694
195	9529/1	ΗΡΑΚΛΕΙΟΝ	605333.465	3905160.636
196	9529/1	ΗΡΑΚΛΕΙΟΝ	605293.488	3905195.878
197	9529/1	ΗΡΑΚΛΕΙΟΝ	605273.107	3905148.888
198	9529/1	ΗΡΑΚΛΕΙΟΝ	605236.029	3905129.811
199	9529/1	ΗΡΑΚΛΕΙΟΝ	605199.971	3905082.037
200	9529/1	ΗΡΑΚΛΕΙΟΝ	605148.235	3904955.947
201	9529/1	ΗΡΑΚΛΕΙΟΝ	605085.022	3904944.696
202	9529/1	ΗΡΑΚΛΕΙΟΝ	605029.541	3904974.931
203	9529/1	ΗΡΑΚΛΕΙΟΝ	605018.893	3905068.436
204	9529/1	ΗΡΑΚΛΕΙΟΝ	605009.339	3905154.926
205	9529/1	ΗΡΑΚΛΕΙΟΝ	604975.126	3905152.276
206	9529/1	ΗΡΑΚΛΕΙΟΝ	604957.090	3905101.929
207	9529/1	ΗΡΑΚΛΕΙΟΝ	604955.006	3905085.794
208	9529/1	ΗΡΑΚΛΕΙΟΝ	604971.818	3905034.282

ΥΠΟΥΡΓΕΙΟ ΠΟΛΙΤΙΣΜΟΥ ΚΑΙ ΤΟΥΡΙΣΜΟΥ
Δ/ΝΣΗ ΤΟΠΟΓΡΑΦΗΣΕΩΝ
ΦΩΤΟΓΡΑΜΜΕΤΡΙΑΣ & ΚΤΗΜΑΤΟΛΟΓΙΟΥ

Το παρόν σχέδιο συνοδεύει το με αριθμό πρωτ. ΥΠΟΥΡΓΕΙΟΥ ΠΟΛΙΤΙΣΜΟΥ ΚΑΙ ΤΟΥΡΙΣΜΟΥ/ΓΔΑΠΚ/ ΑΡΧ/Α1 Φ 23/94382/4094/16-10- του Τμήματος Αρχαιολογικών Χώρων Μνημείων και Αρχαιογνωστικής Έρευνας της Διεύθυνσης Προϊστορικών και Κλασικών Αρχαιοτήτων

Αρχ\κός χώρος Κνωσού_Ζώνη Β (III)

209	9529/1	ΗΡΑΚΛΕΙΟΝ	604967.896	3904997.888
210	9529/1	ΗΡΑΚΛΕΙΟΝ	604961.731	3904959.814
211	9529/1	ΗΡΑΚΛΕΙΟΝ	604942.116	3904931.818
212	9529/1	ΗΡΑΚΛΕΙΟΝ	604914.656	3904929.018
213	9529/1	ΗΡΑΚΛΕΙΟΝ	604966.989	3904771.369
214	9529/1	ΗΡΑΚΛΕΙΟΝ	604943.500	3904710.952
215	9529/1	ΗΡΑΚΛΕΙΟΝ	604902.908	3904630.059
216	9529/1	ΗΡΑΚΛΕΙΟΝ	604871.523	3904615.463
217	9529/1	ΗΡΑΚΛΕΙΟΝ	604802.178	3904621.643
218	9529/1	ΗΡΑΚΛΕΙΟΝ	604755.477	3904682.213
219	9529/1	ΗΡΑΚΛΕΙΟΝ	604704.767	3904758.210
28	9529/1	ΗΡΑΚΛΕΙΟΝ	604530.375	3904846.563
27	9529/1	ΗΡΑΚΛΕΙΟΝ	605138.358	3905388.146
26	9529/1	ΗΡΑΚΛΕΙΟΝ	605410.186	3905257.402
25	9529/1	ΗΡΑΚΛΕΙΟΝ	605379.389	3905018.678
24	9529/2	ΗΡΑΚΛΕΙΟΝ	605912.249	3904803.626
23	9529/1	ΗΡΑΚΛΕΙΟΝ	605891.577	3904697.891
22	9529/1	ΗΡΑΚΛΕΙΟΝ	605876.138	3904410.888
21	9529/2	ΗΡΑΚΛΕΙΟΝ	605955.703	3904382.060
20	9529/2	ΗΡΑΚΛΕΙΟΝ	606115.849	3904356.761
229	9529/2	ΗΡΑΚΛΕΙΟΝ	606076.165	3904317.342
230	9529/2	ΗΡΑΚΛΕΙΟΝ	606031.674	3904289.402
170	9529/2	ΗΡΑΚΛΕΙΟΝ	605917.797	3904301.854

Το παρόν σχέδιο συνοδεύει το με αριθμό πρωτ. ΥΠΟΥΡΓΕΙΟΥ ΠΟΛΙΤΙΣΜΟΥ ΚΑΙ ΤΟΥΡΙΣΜΟΥ/ΓΔΑΠΚ/ΑΡΧ/Α1/Φ 23/94382/4099/6-10-11 Υ.Α του Τμήματος Αρχαιολογικών Χώρων, Μνημείων και Αρχαιογνωστικής Έρευνας της Διεύθυνσης Προϊστορικών και Κλασικών Αρχαιοτήτων του Υπουργείου Πολιτισμού και Τουρισμού.

ΥΠΟΥΡΓΕΙΟ ΠΟΛΙΤΙΣΜΟΥ ΚΑΙ ΤΟΥΡΙΣΜΟΥ
Δ/ΝΣΗ ΤΟΠΟΓΡΑΦΗΣΕΩΝ
ΦΩΤΟΓΡΑΜΜΕΤΡΙΑΣ & ΚΤΗΜΑΤΟΛΟΓΙΟΥ

Αρχ\κός χώρος Κνωσού_Ζώνη Β (ΙΙΙ)

ΟΡΙΟΘΕΤΗΣΗ ΖΩΝΗΣ Β' (ΤΜΗΜΑ IV) ΑΡΧ. ΧΩΡΟΥ ΚΝΩΣΣΟΥ				
ΝΟΜΟΥ ΗΡΑΚΛΕΙΟΥ ΚΡΗΤΗΣ				
ΚΓ' ΕΠΚΑ				
ΠΙΝΑΚΑΣ ΣΥΝΤΕΤΑΓΜΕΝΩΝ				
ΣΗΜΕΙΟ	ΔΙΑΓΡΑΜΜΑ 1:5000	Φ.Χ. 1:50000	ΣΥΝ/ΝΗ Χ [ΕΓΣΑ '87]	ΣΥΝ/ΝΗ Υ [ΕΓΣΑ '87]
29	9529/1	ΗΡΑΚΛΕΙΟΝ	604243.986	3904586.694
28	9529/1	ΗΡΑΚΛΕΙΟΝ	604530.375	3904846.563
231	9529/1	ΗΡΑΚΛΕΙΟΝ	604527.902	3904819.378
232	9529/1	ΗΡΑΚΛΕΙΟΝ	604502.252	3904700.090
233	9529/1	ΗΡΑΚΛΕΙΟΝ	604412.669	3904560.394
234	9529/1	ΗΡΑΚΛΕΙΟΝ	604383.021	3904468.394
235	9529/1	ΗΡΑΚΛΕΙΟΝ	604336.834	3904427.540
236	9529/1	ΗΡΑΚΛΕΙΟΝ	604270.320	3904492.544
237	9529/1	ΗΡΑΚΛΕΙΟΝ	604245.807	3904549.511
29	9529/1	ΗΡΑΚΛΕΙΟΝ	604243.986	3904586.694

Το παρόν σχέδιο συνοδεύει το με αριθμό πρωτ. ΥΠΟΥΡΓΕΙΟΥ ΠΟΛΙΤΙΣΜΟΥ ΚΑΙ ΤΟΥΡΙΣΜΟΥ/ΓΔΑΠΚ/ΑΡΧ/Α1/ Φ 23/94382/4099/6-10-11 Υ. Α του Τμήματος Αρχαιολογικών Χώρων, Μνημείων και Αρχαιογνωστικής Έρευνας της Διεύθυνσης Προϊστορικών και Κλασικών Αρχαιοτήτων του Υπουργείου Πολιτισμού και Τουρισμού.

ΥΠΟΥΡΓΕΙΟ ΠΟΛΙΤΙΣΜΟΥ ΚΑΙ ΤΟΥΡΙΣΜΟΥ
Δ/ΝΣΗ ΤΟΠΟΓΡΑΦΗΣΕΩΝ
ΦΩΤΟΓΡΑΜΜΕΤΡΙΑΣ & ΚΤΗΜΑΤΟΛΟΓΙΟΥ

Αρχ/κός χώρος Κνωσού_Ζώνη Β (IV)

ΟΡΙΟΘΕΤΗΣΗ ΖΩΝΗΣ Β' (ΤΜΗΜΑ V) ΑΡΧ. ΧΩΡΟΥ ΚΝΩΣΣΟΥ

ΝΟΜΟΥ ΗΡΑΚΛΕΙΟΥ ΚΡΗΤΗΣ

ΚΓ' ΕΠΚΑ

ΠΙΝΑΚΑΣ ΣΥΝΤΕΤΑΓΜΕΝΩΝ

ΣΗΜΕΙΟ	ΔΙΑΓΡΑΜΜΑ 1:5000	Φ.Χ. 1:50000	ΣΥΝ/ΝΗ Χ [ΕΓΣΑ '87]	ΣΥΝ/ΝΗ Υ [ΕΓΣΑ '87]
238	9529/1	ΗΡΑΚΛΕΙΟΝ	603906.527	3905003.637
239	9529/1	ΗΡΑΚΛΕΙΟΝ	603838.243	3905219.622
240	9529/1	ΗΡΑΚΛΕΙΟΝ	603898.606	3905301.150
241	9529/1	ΗΡΑΚΛΕΙΟΝ	603935.706	3905390.740
242	9529/1	ΗΡΑΚΛΕΙΟΝ	604000.657	3905609.019
243	9529/1	ΗΡΑΚΛΕΙΟΝ	604005.279	3905667.668
244	9529/1	ΗΡΑΚΛΕΙΟΝ	604060.406	3905775.851
245	9529/1	ΗΡΑΚΛΕΙΟΝ	604083.856	3905855.851
246	9529/1	ΗΡΑΚΛΕΙΟΝ	604098.865	3906004.433
247	9529/1	ΗΡΑΚΛΕΙΟΝ	604132.955	3906231.662
248	9529/1	ΗΡΑΚΛΕΙΟΝ	604149.976	3906329.293
249	9529/1	ΗΡΑΚΛΕΙΟΝ	604171.590	3906394.078
250	9519/7	ΗΡΑΚΛΕΙΟΝ	604287.538	3906604.592
251	9519/7	ΗΡΑΚΛΕΙΟΝ	604295.983	3906620.638
252	9519/7	ΗΡΑΚΛΕΙΟΝ	604295.983	3906633.307
253	9519/7	ΗΡΑΚΛΕΙΟΝ	604308.651	3906637.529
254	9519/7	ΗΡΑΚΛΕΙΟΝ	604334.833	3906632.462
255	9519/7	ΗΡΑΚΛΕΙΟΝ	604345.812	3906653.576
256	9519/7	ΗΡΑΚΛΕΙΟΝ	604348.346	3906669.622
257	9519/7	ΗΡΑΚΛΕΙΟΝ	604336.522	3906690.736
72	9519/7	ΗΡΑΚΛΕΙΟΝ	604343.278	3906711.85
71	9519/7	ΗΡΑΚΛΕΙΟΝ	604540.011	3906658.192
70	9519/7	ΗΡΑΚΛΕΙΟΝ	604537.62	3906654.107
69	9519/7	ΗΡΑΚΛΕΙΟΝ	604528.567	3906621.379
68	9519/7	ΗΡΑΚΛΕΙΟΝ	604507.992	3906587.377
67	9519/7	ΗΡΑΚΛΕΙΟΝ	604485.992	3906546.405
66	9519/7	ΗΡΑΚΛΕΙΟΝ	604470.243	3906508.44
65	9529/1	ΗΡΑΚΛΕΙΟΝ	604471.737	3906456.934
64	9529/1	ΗΡΑΚΛΕΙΟΝ	604453.976	3906433.497
63	9529/1	ΗΡΑΚΛΕΙΟΝ	604462.857	3906385.123
62	9529/1	ΗΡΑΚΛΕΙΟΝ	604460.722	3906370.189
61	9529/1	ΗΡΑΚΛΕΙΟΝ	604442.236	3906349.808
60	9529/1	ΗΡΑΚΛΕΙΟΝ	604432.478	3906263.551
59	9529/1	ΗΡΑΚΛΕΙΟΝ	604410.581	3906225.339
58	9529/1	ΗΡΑΚΛΕΙΟΝ	604381.397	3906165.585
57	9529/1	ΗΡΑΚΛΕΙΟΝ	604378.591	3906130.602
56	9529/1	ΗΡΑΚΛΕΙΟΝ	604349.339	3906094.216
55	9529/1	ΗΡΑΚΛΕΙΟΝ	604341.33	3906067.413
54	9529/1	ΗΡΑΚΛΕΙΟΝ	604338.733	3906037.275

ΥΠΟΥΡΓΕΙΟ ΠΟΛΙΤΙΣΜΟΥ ΚΑΙ ΤΟΥΡΙΣΜΟΥ
Δ/ΝΣΗ ΤΟΠΟΓΡΑΦΗΣΕΩΝ
ΦΩΤΟΓΡΑΜΜΕΤΡΙΑΣ & ΚΤΗΜΑΤΟΛΟΓΙΟΥ



Το παρόν σχέδιο συνοδεύει το υπ' αριθμό πρωτ. ΥΠΟΥΡΓΕΙΟ ΠΟΛΙΤΙΣΜΟΥ ΚΑΙ ΤΟΥΡΙΣΜΟΥ/ΓΔΑΠΚ/ΑΡΧ/Α1 Φ 2.3.1/9.4.382/[illegible] του Τμήματος Αρχαιολογικών Χώρων, Μνημείων και Αρχαιογνωστικής Έρευνας της Διεύθυνσης Προϊστορικών και Κλασικών Αρχαιοτήτων του Υπουργείου Πολιτισμού και Τουρισμού.

Αρχ/κός χώρος Κνωσού_Ζώνη Β (V)

53	9529/1	ΗΡΑΚΛΕΙΟΝ	604200.656	3905927.513
52	9529/1	ΗΡΑΚΛΕΙΟΝ	604192.844	3905796.78
51	9529/1	ΗΡΑΚΛΕΙΟΝ	604178.143	3905739.885
50	9529/1	ΗΡΑΚΛΕΙΟΝ	604185.705	3905673.778
49	9529/1	ΗΡΑΚΛΕΙΟΝ	604173.853	3905565.874
48	9529/1	ΗΡΑΚΛΕΙΟΝ	604162.793	3905532.392
47	9529/1	ΗΡΑΚΛΕΙΟΝ	604165.109	3905498.257
46	9529/1	ΗΡΑΚΛΕΙΟΝ	604134.903	3905446.182
45	9529/1	ΗΡΑΚΛΕΙΟΝ	604130.803	3905421.094
44	9529/1	ΗΡΑΚΛΕΙΟΝ	604042.956	3905363.839
43	9529/1	ΗΡΑΚΛΕΙΟΝ	604016.685	3905328.633
42	9529/1	ΗΡΑΚΛΕΙΟΝ	604019.941	3905271.898
41	9529/1	ΗΡΑΚΛΕΙΟΝ	604012.107	3905249.177
40	9529/1	ΗΡΑΚΛΕΙΟΝ	604020.287	3905216.144
39	9529/1	ΗΡΑΚΛΕΙΟΝ	604039.629	3905180.006
38	9529/1	ΗΡΑΚΛΕΙΟΝ	604032.968	3905145.308
37	9529/1	ΗΡΑΚΛΕΙΟΝ	603988.725	3905122.536
36	9529/1	ΗΡΑΚΛΕΙΟΝ	603975.77	3905090.987
35	9529/1	ΗΡΑΚΛΕΙΟΝ	603933.837	3905038.256
34	9529/1	ΗΡΑΚΛΕΙΟΝ	603925.885	3904999.65
238	9529/1	ΗΡΑΚΛΕΙΟΝ	603906.527	3905003.637

Το παρόν σχέδιο συνοδεύει το με
αριθμό πρωτ. ΥΠΟΥΡΓΕΙΟΥ ΠΟΛΙΤΙΣΜΟΥ
ΚΑΙ ΤΟΥΡΙΣΜΟΥ/ΓΔΑΠΚ/
ΑΡΧ/Α1 (Φ23/94382/4099/6-10-11 Υ.Α
του Τμήματος Αρχαιολογικών Χώρων,
Μνημείων και Αρχαιογνωστικής Έρευνας
της Διεύθυνσης Προϊστορικών και
Κλασικών Αρχαιοτήτων του Υπουργείου
Πολιτισμού και Τουρισμού

ΥΠΟΥΡΓΕΙΟ ΠΟΛΙΤΙΣΜΟΥ
ΚΑΙ ΤΟΥΡΙΣΜΟΥ
Δ/ΝΣΗ ΤΟΠΟΓΡΑΦΗΣΕΩΝ
ΦΩΤΟΓΡΑΜΜΕΤΡΙΑΣ & ΚΤΗΜΑΤΟΛΟΓΙΟΥ

Αρχ/κός χώρος Κνωσού_Ζώνη Β (V)

Αριθμ. οικ. 8405 (2)

Τροποποίηση του εγκεκριμένου ρυμοτομικού σχεδίου πόλεως στο ΟΤ Γ265, Γ266 και Γ268 (επέκταση) στη Θέρμη Δήμου Θέρμης (Ν. Θεσσαλονίκης), τα οποία βρίσκονται επί του ΒΟΔ 61 του Νομού Θεσσαλονίκης, για ένταξη νομίμου κτίσματος σε οικοδομήσιμο χώρο, χωρίς να διαταραχθεί η πολεοδομική λειτουργία της περιοχής και το ιδιοκτησιακό καθεστώς που επέβαλε η υπ' αριθμ. 69 πράξη εφαρμογής (Π.Δ. 06.06.2000 ΦΕΚ 428Δ/12.07.2000) η οποία κυρώθηκε με την υπ'αριθμ. 29/59151/14.12.2005 απόφαση του Νομάρχη Θεσσαλονίκης.

Ο ΓΕΝΙΚΟΣ ΓΡΑΜΜΑΤΕΑΣ
ΑΠΟΚΕΝΤΡΩΜΕΝΗΣ ΔΙΟΙΚΗΣΗΣ
ΜΑΚΕΔΟΝΙΑΣ - ΘΡΑΚΗΣ

Έχοντας υπόψη:

1. Τις διατάξεις του άρθρου 154 του από 14-7-1999 Π.Δ/τος «Κώδικας βασικής πολεοδομικής νομοθεσίας» (ΦΕΚ 580Δ/99).

2. Τις διατάξεις του Ν. 1650/1986 (ΦΕΚ 160Α/86) «Για την προστασία του περιβάλλοντος» και ειδικότερα της παρ.6 του άρθρου 4, όπως προστέθηκε με την παρ.2 του άρθρου 6 του Ν.2242/1994 (ΦΕΚ 162Α).

3. Τις διατάξεις του Ν.2503/1997 «Διοίκηση, Οργάνωση της Περιφέρειας ,ρύθμιση θεμάτων για την Τοπική Αυτοδιοίκηση και άλλες διατάξεις» (ΦΕΚ 107Α/97).

4. Τις διατάξεις του άρθ.280 του Ν.3852/10 (ΦΕΚ 87Α/7.6.10) «Νέα Αρχιτεκτονική της Αυτοδιοίκησης και της Αποκεντρωμένης Διοίκησης-Πρόγραμμα Καλλικράτης».

5. Τις διατάξεις του άρθρου 90 του Π.Δ.63/2005 (ΦΕΚ98Α/05) «Κωδικοποίηση της νομοθεσίας για την Κυβέρνηση και τα κυβερνητικά όργανα».

6. Τα στοιχεία του φακέλου που διαβιβάσθηκαν στην Υπηρεσία μας με το υπ' αριθμ. 19554/02.05.2011 έγγραφο της Δ/νσης Πολ/κού σχεδιασμού/Τμ. Α΄ του ΥΠΕΚΑ και ειδικώτερα: (α) Την 91/2009 απόφαση του Δημοτικού Συμβουλίου του Δήμου Θέρμης και (β) την από τον Οκτώβριο 2008 Τεχνική Περιγραφή της Δ/νσης Τεχνικών Υπηρεσιών και Περιβάλλοντος/Τμ. Τεχνικών Έργων και Πολεοδομικών Εφαρμογών του Δήμου Θέρμης.

7. Το με αριθμ. 3590/02.06.2011 έγγραφο της Αποκεντρωμένης Διοίκησης Μακεδονίας - Θράκης, Διεύθυνση Περιβάλλοντος και Χωρικού Σχεδιασμού Κεντρικής Μακεδονίας, Τμήμα Π.Σ.Ε. προς το Δήμο Θέρμης, με οποίο ζητήθηκαν συμπληρωματικά στοιχεία.

8. Την με αριθμ. 24044/01.07.2011 Βεβαίωση του Αντιδημάρχου Θέρμης περί μη ρυμοτόμησης άρτιων οικοπέδων.

9. Την με αριθμ. 11208/11.06.2009 Βεβαίωση του Δημάρχου Θέρμης περί μη υποβολής ενστάσεων κατά της ανωτέρω υπ'αριθμ. 91/2009 σχετικής απόφασης του Δημοτικού Συμβουλίου του Δήμου Θέρμης.

10. Την υπ' αριθμ. 1943/14-02-08 απόφαση Γεν. Γραμματέα Περιφ. Κ.Μ. «Επικύρωση καθορισμού οριογραμμών ρεμάτων (...) Δήμου Θέρμης (...)» (ΦΕΚ 92Δ΄/7-03-08).

11. Την υπ' αριθμ. 67900/3889/03-10-88 απόφαση Αν.Υπ. ΠΕ.ΧΩ.Δ.Ε. «Έγκρισης ΓΠΣ των οικισμών Θέρμης και Τριαδίου της κοινότητας Θέρμης (...)» (ΦΕΚ 822Δ΄/16-11-88) όπως αναδημοσιεύτηκε με την 60802/2597/13-04-93 απόφαση Υφ.ΠΕΧΩΔΕ (ΦΕΚ 698Δ΄/22-06-93) και τροποποιήθηκε με την 3487/736/01-02-95 απόφαση Υπ.ΠΕΧΩΔΕ (ΦΕΚ 118Δ΄/7-03-95).

12. Το από 06/06/2000 ΠΔ «έγκριση πολεοδομικής μελέτης τμήματος του οικισμού Θέρμης δήμου Θέρμης (Ν. Θεσσαλονίκης) και καθορισμός οριογραμμών ρέμματος» (ΦΕΚ 428Δ΄/12-07-00).

13. Την 8η συνεδρία/51η Πράξη/20/06/2011 θετική γνωμοδότηση του Περιφερειακού Σ.Χ.Ο.Π. Κεντρικής Μακεδονίας της Αποκεντρωμένης Διοίκησης Μακεδονίας - Θράκης, σύμφωνα με την από 19.09.2011 εισήγηση του Τ.Π.Σ.Ε. τηςΔΙ.ΠΕ.ΧΩ.Σ. Κ. Μακεδονίας.

14. Το γεγονός ότι από τις κανονιστικές διατάξεις αυτής της απόφασης δεν προκαλείται δαπάνη σε βάρος του κρατικού προϋπολογισμού και του οικείου Ο.Τ.Α. και δεν γίνεται απομείωσηντων κοινοχρήστων χώρων που είχαν προβλεφθεί στο εγκεκριμένο ρυμοτομικό σχέδιο του οικισμού Θέμης Λ. Θέρμης Ν. Θεσσαλονίκης, αποφασίζουμε:

Εγκρίνουμε την αιτούμενη τροποποίηση του ισχύοντος ρυμοτομικού σχεδίου Θέρμης Δήμου Θέρμης στα ΟΤ Γ265, Γ266 και Γ268 (ΒΟΔ 61 Ν. Θεσσαλονίκης) για την ένταξη νομίμου κτίσματος σε οικοδομήσιμο χώρο, χωρίς να διαταραχθεί η πολεοδομική λειτουργία της περιοχής και το ιδιοκτησιακό καθεστώς που επέβαλε η υπ' αριθμ. 69 πράξη εφαρμογής (Π.Δ. 06.06.2000 ΦΕΚ 428Δ/12.07.2000) με μετατόπιση του ΟΤ Γ266 βορειοδυτικά και αναδιάταξη των κοινοχρήστων και κοινωφελών χώρων της περιοχής όπως φαίνεται στο τοπογραφικό διάγραμμα σε κλίμακα 1:500 που συνοδεύει την παρούσα και θεωρήθηκε από τον Προϊστάμενο της Διεύθυνσης ΠΕ.ΧΩ.Σ. Κ.Μ.

Η ισχύς της απόφασης αρχίζει από τη δημοσίευση της στην Εφημερίδα της Κυβερνήσεως.

Η απόφαση αυτή και το διάγραμμα που τη συνοδεύει να δημοσιευθούν στην Εφημερίδα της Κυβερνήσεως.


Θεσσαλονίκη, 29 Σεπτεμβρίου 2011

Ο Γενικός Γραμματέας
Αποκεντρωμένης Διοίκησης
ΕΥΘΥΜΙΟΣ ΣΩΚΟΣ


ΝΟΜΟΣ ΘΕΣΣΑΛΟΝΙΚΗΣ
ΝΟΜΑΡΧΙΑΚΗ ΑΥΤΟΔΙΟΙΚΗΣΗ ΘΕΣΣΑΛΟΝΙΚΗΣ
ΔΗΜΟΣ ΘΕΡΜΗΣ

ΤΡΟΠΟΠΟΙΗΣΗ ΡΥΜΟΤΟΜΙΚΟ
ΣΤΑ Ο.Τ. Γ265, Γ266, Γ

ΕΘΝΙΚΟ ΤΥΠΟΓΡΑΦΕΙΟ
Για τεχνικούς λόγους στο σχεδιάγραμμα, έγινε σμίκρυνση, κατά ποσοστό 42%

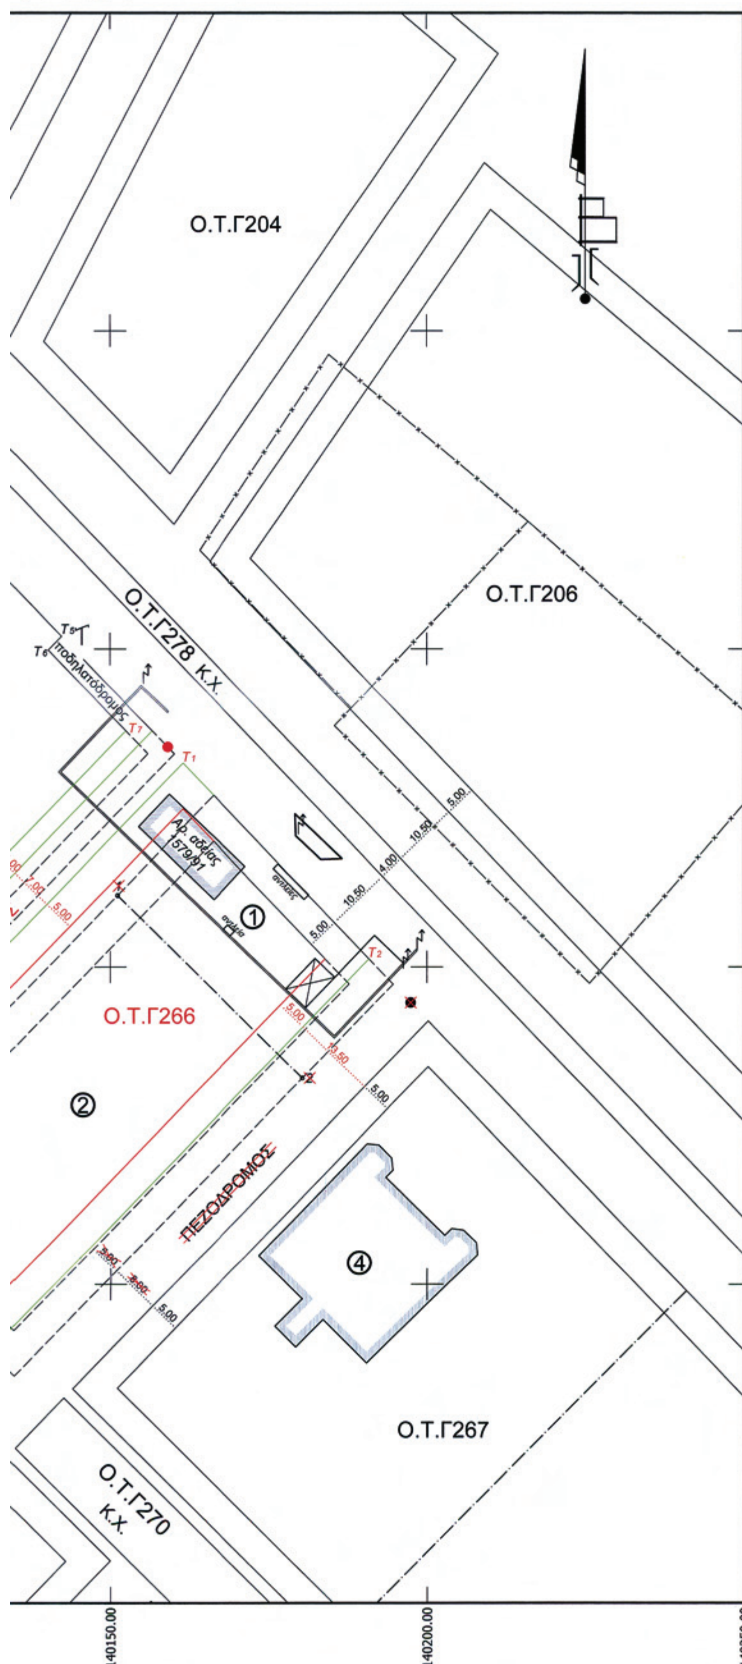

ΑΠΟΚΕΝΤΡΩΜΕΝΗ ΔΙΟΙΚΗΣΗ ΜΑΚΕΔΟΝΙΑΣ-ΘΡΑΚΗΣ
Δ/ΝΣΗ ΠΕ.ΧΩ.Σ. ΚΕΝΤΡΙΚΗΣ ΜΑΚΕΔΟΝΙΑΣ
Δήμος: ΘΕΡΜΗΣ.
Θέμα: Τροπ. ΟΤ Γ265 Γ266 Γ268.
Το παρόν τοπογραφικό διάγραμμα συνοδεύει την υπ' αριθ. 8405 οικ.
Απόφαση Γενικού Γραμματέα Αποκεντρωμένης Διοίκησης Μακεδονίας - Θράκης
Θεσ/νίκη 29.09.11

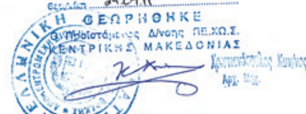

1) ΙΣΧΥΟΝΤΑ ΔΙΑΤΑΓΜΑΤΑ ΡΥΜΟΤΟΜΙΑΣ
Π.Δ. 6-6-2000 ΦΕΚ 428/12-07-2000
2) ΚΥΡΩΣΗ ΤΗΣ 69 ΠΡΑΞΗΣ ΕΦΑΡΜΟΓΗΣ
Απόφ. Νομάρχη Θεσσαλονίκης 29/59151/14-12-05

Ο.Τ.Γ265 Ε=17282.46τμ

Τ7	140152.47	727737.04
Τ8	140073.47	727655.64

Ο.Τ.Γ266 Ε=3598.26τμ

Τ1	140161.48	727731.96
Τ2	140190.86	727701.25
Τ3	140132.31	727640.90
Τ4	140102.06	727670.74

Ο.Τ.Γ268 Ε=274.64τμ

Τ2	140062.39	727644.24
Τ3	140047.00	727628.38

ΠΙΝΑΚΑΣ ΦΑΙΝΟΜΕΝΩΝ ΙΔΙΟΚΤΗΤΩΝ

1	Κωστίκα Κυριακή του Χρήστου (12,50 %) Κωστίκας Κωνσταντίνος του Δημητρίου (12,50 %) Κωστίκας Μιχαήλ του Γεωργίου (25,00 %) Κωστίκας Μιχαήλ του Δημητρίου (12,50 %) Κωστίκας Μιχαήλ του Νικολάου (25,00 %) Κωστίκας Μιχαήλ του Χρήστου (12,50 %)
2	Αθανασιάδου Πελαγία του Αβραάμ (16,26 %) Δημαρχόπουλος Ιωάννης του Χρήστου (21,22 %) Δημαρχοπούλου Θεανώ του Χρήστου (62,52 %)
3	Δήμος Θέρμης
4	Χουζανά Δέσποινα του Πολυχρόνη (31,57 %) Χουζανά Σεβαστή του Πολυχρόνη (36,86 %) Χουζανάς Ευστάθιος του Πολυχρόνη (31,57 %)

Θεσσαλονίκη Οκτώβριος 2008
Ο ΣΥΝΤΑΞΑΣ

ΠΟΥΡΣΑΛΙΔΗΣ Ε. ΠΟΛΥΧΡΟΝΗΣ
ΑΓΡΟΝΟΜΟΣ ΤΟΠΟΓΡΑΦΟΣ ΜΗΧΑΝΙΚΟΣ
ΔΙΠΛΩΜΑΤΟΥΧΟΣ ΠΟΛΥΤΕΧΝΕΙΟΥ Α.Π.Θ.
ΜΕΛΟΣ Τ.Ε.Ε. ΑΡΙΘ. ΜΗΤΡΩΟΥ 60436
ΑΜ/ΔΠΝΘ 5985
ΚΛΕΙΣΟΥΡΑΣ 13 ΘΕΣ/ΝΙΚΗ ΤΗΛ.: 2310 227.361

ΣΥΝΟΔΕΥΕΙ ΤΗΝ ΥΠ.ΑΡ. 91/2008 Α.Δ.Σ.
Ο ΔΗΜΑΡΧΟΣ





ΑΠΟ ΤΟ ΕΘΝΙΚΟ ΤΥΠΟΓΡΑΦΕΙΟ
ΚΑΠΟΔΙΣΤΡΙΟΥ 34 * ΑΘΗΝΑ 104 32 * ΤΗΛ. 210 52 79 000 * FAX 210 52 21 004